


YT1


Thermal transmittance $U = \text{ca } 0.068 \text{ W/m}^2\text{K}$

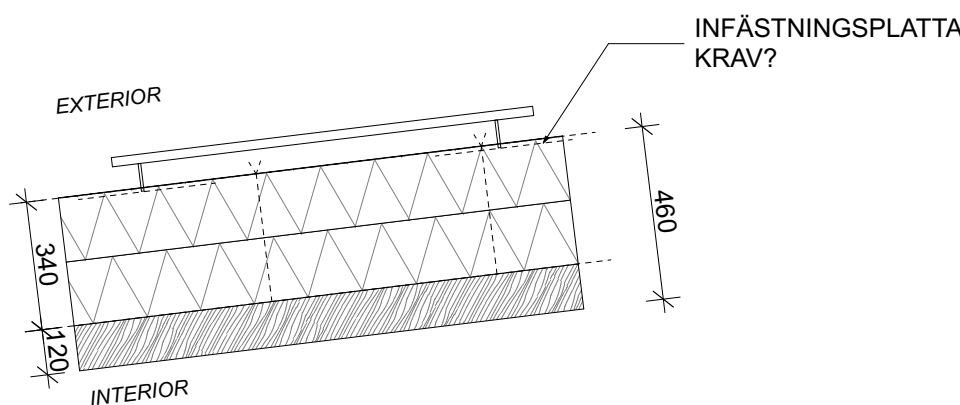

0,4 mm synthetic membrane
340 mm PIR thermal insulation $\lambda = 0,025 \text{ W/(mK)}$
- vapour barrier self adhesive
120 mm CLT

460 mm

TAKUPPBYGGNAD.
PIR FÄSTS MED SKRUV PCH PLUGG. SEDAN LÄGGS
TAKPAPP.

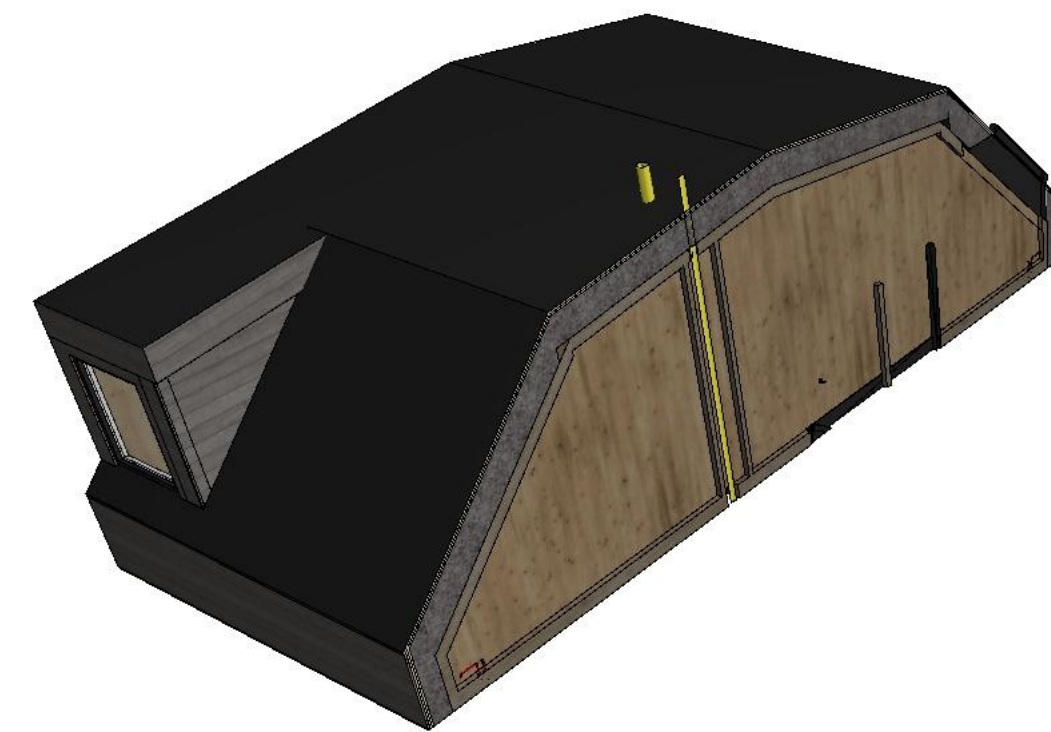


MODUL SOM TILLVERKAS I FABRIK.
TAKPAPP LÄGGS I FABRIK.
SKARVAR SVETSAS PÅ SLUTDESTINATION.

2023-08-25

BET	ÄNDRING AVSER	DATUM	Sign.
-----	---------------	-------	-------

HANDLING

Enköping Åkersberg 2-56

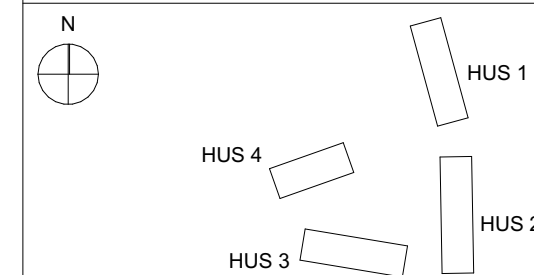

IN KL D.

INKLUDERANDE FASTIGHETER AB

BYGG- HERRE		INKLUDERANDE FASTIGHETER	
A		INKLUDERANDE FASTIGHETER	
UPPDRAG NR		RITAD AV	HANDLÄGGARE
Åkersberg2-56		MK_KB	MK
DATUM		ANSVARIG	
		INKLUDERANDE FASTIGHETER	

TAKPLAN

SKALA 1:50, 1:200, 1:20	NUMMER A	BET
----------------------------	-------------	-----